



РАЗРЕЗ А-А

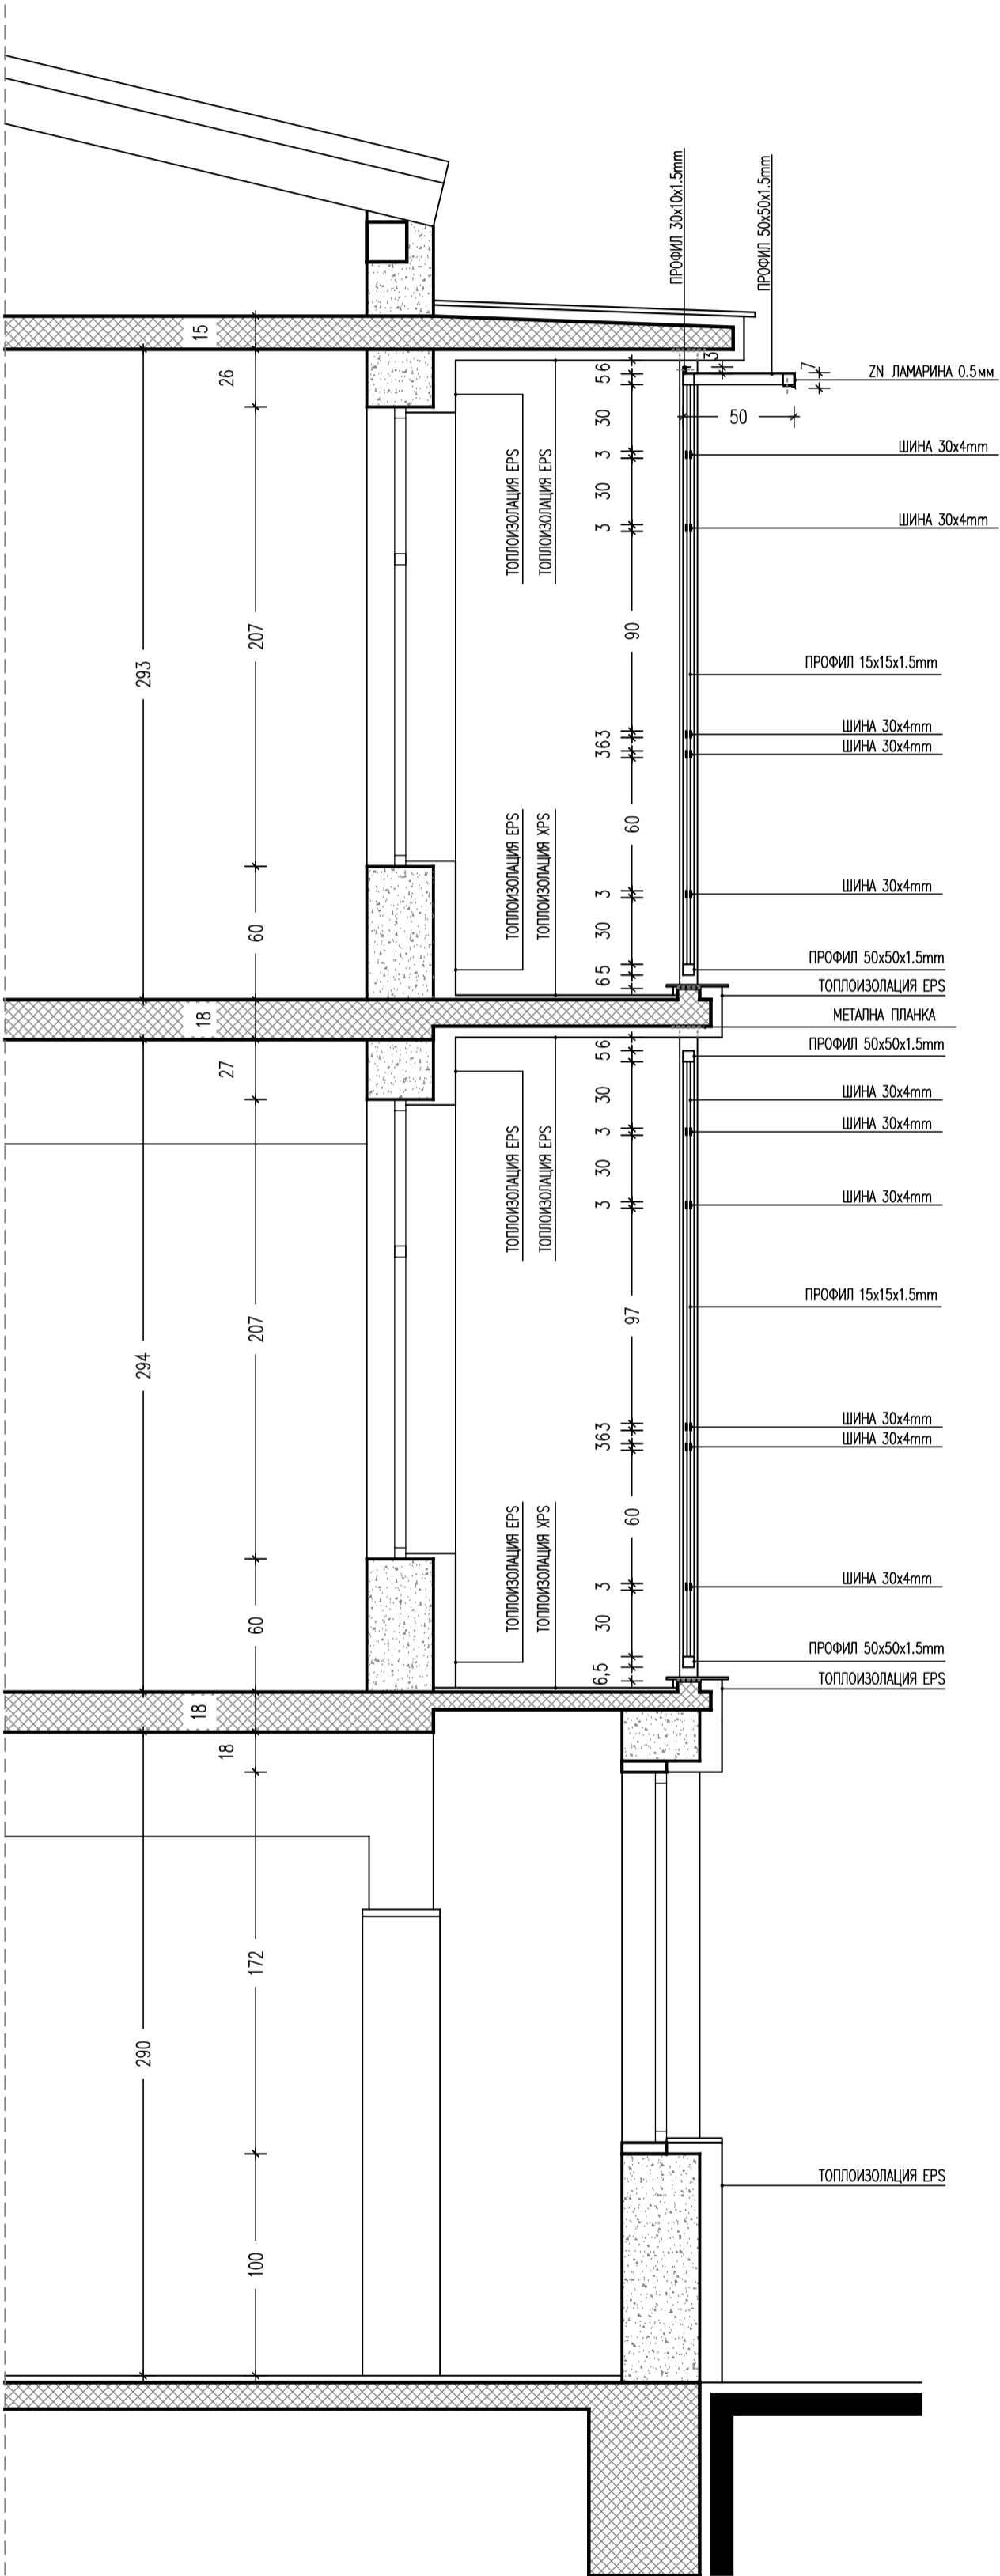

ФРАГМЕНТ ОТ ФАСАДА

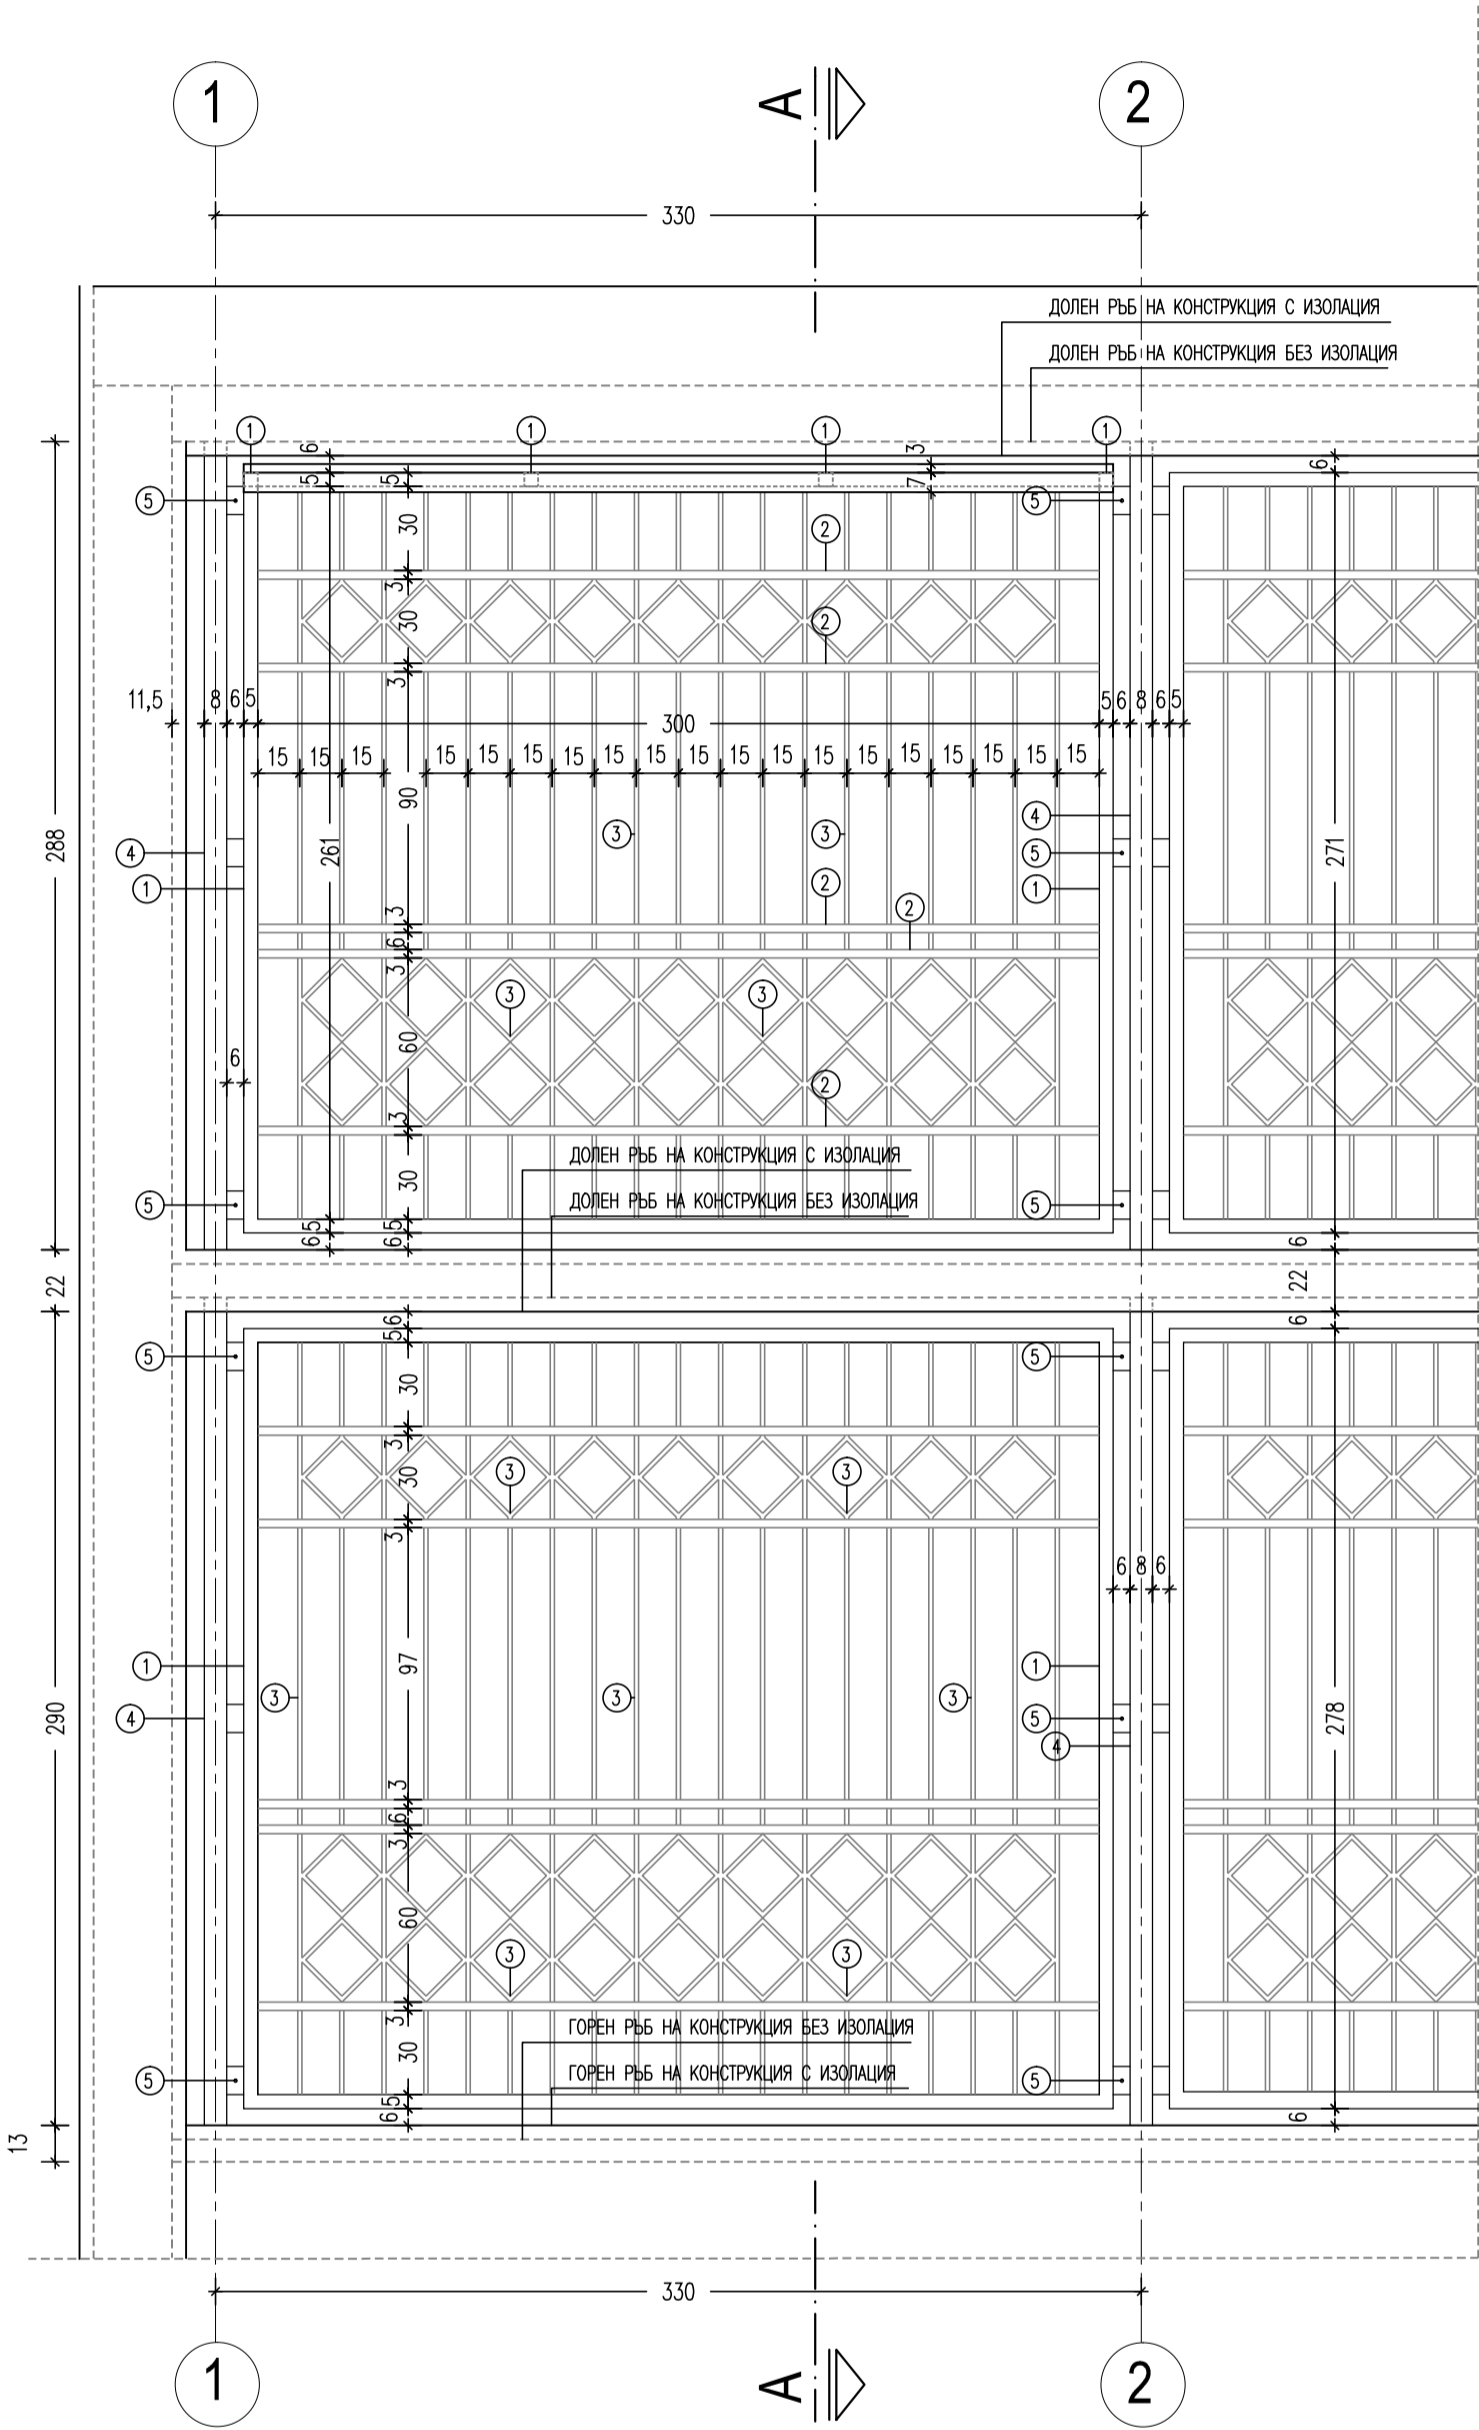

ЗАБЕЛЕЖКИ:
1.ОКОНЧАТЕЛНИ РАЗМЕРИ ДА СЕ ВЗЕМАТ НА МЯСТО

- ЛЕГЕНДА:
- 1.ПРОФИЛ КУТИЯ 50x50x1.5mm
 - 2.ШИНА ПЛЪТЕН ПРОФИЛ 30x4mm.
 - 3.ПРОФИЛ КУТИЯ 15x15x1.5mm
 - 4.ПРОФИЛ КУТИЯ 80x80x2mm
 - 5.ШИНА 100x50x10mm